

**Agenzia del Territorio
CATASTO FABBRICATI
Ufficio Provinciale di
Macerata**

Dichiarazione protocollo n. MC0050994ae1 23/02/2011

Planimetria di u.i.u. in Comune di Civitanova Marche

Via Vodice

civ. 5

Identificativi Catastali:

Sezione: 1

Foglio: 12

Particella: 78

Subalterno: 42

Compilata da:

Bolognesi Emanuele


Iscritto all'albo:
Geometri

Prov. Camerino


N. 316

Scheda n. 1

Scala 1:200

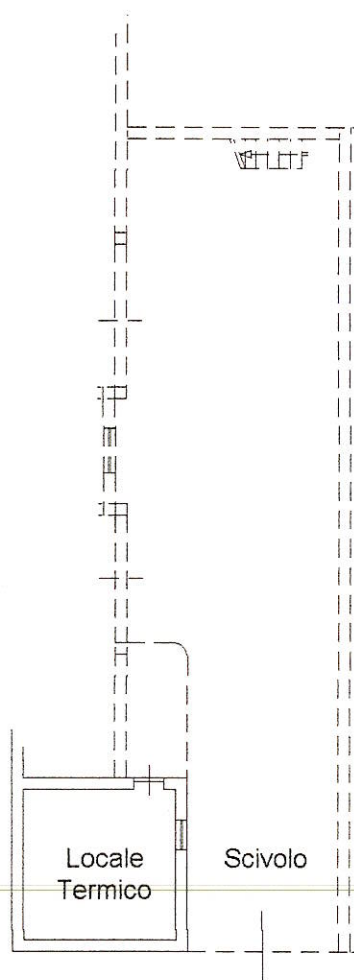

PIANO SEMINTERRATO
h = 2.40

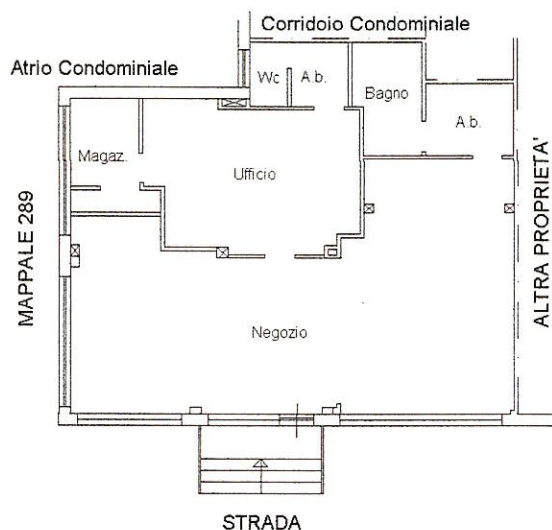

PIANO TERRA
h = 3.50



Ultima planimetria in atti

Data: 20/01/2017 - n. T314278 - Richiedente: NTLMTT79E20E783G

Totale schede: 1 - Formato di acquisizione: A4(210x297) - Formato stampa richiesto: A4(210x297)

Catasto dei Fabbricati - Situazione al 20/01/2017 - Comune di CIVITANOVA MARCHE (C770) - Sez.Urb.: 001 - Foglio: 12 - Particella: 78 - Subalterno: 42
VIA VODICE n. 5 piano: T;